



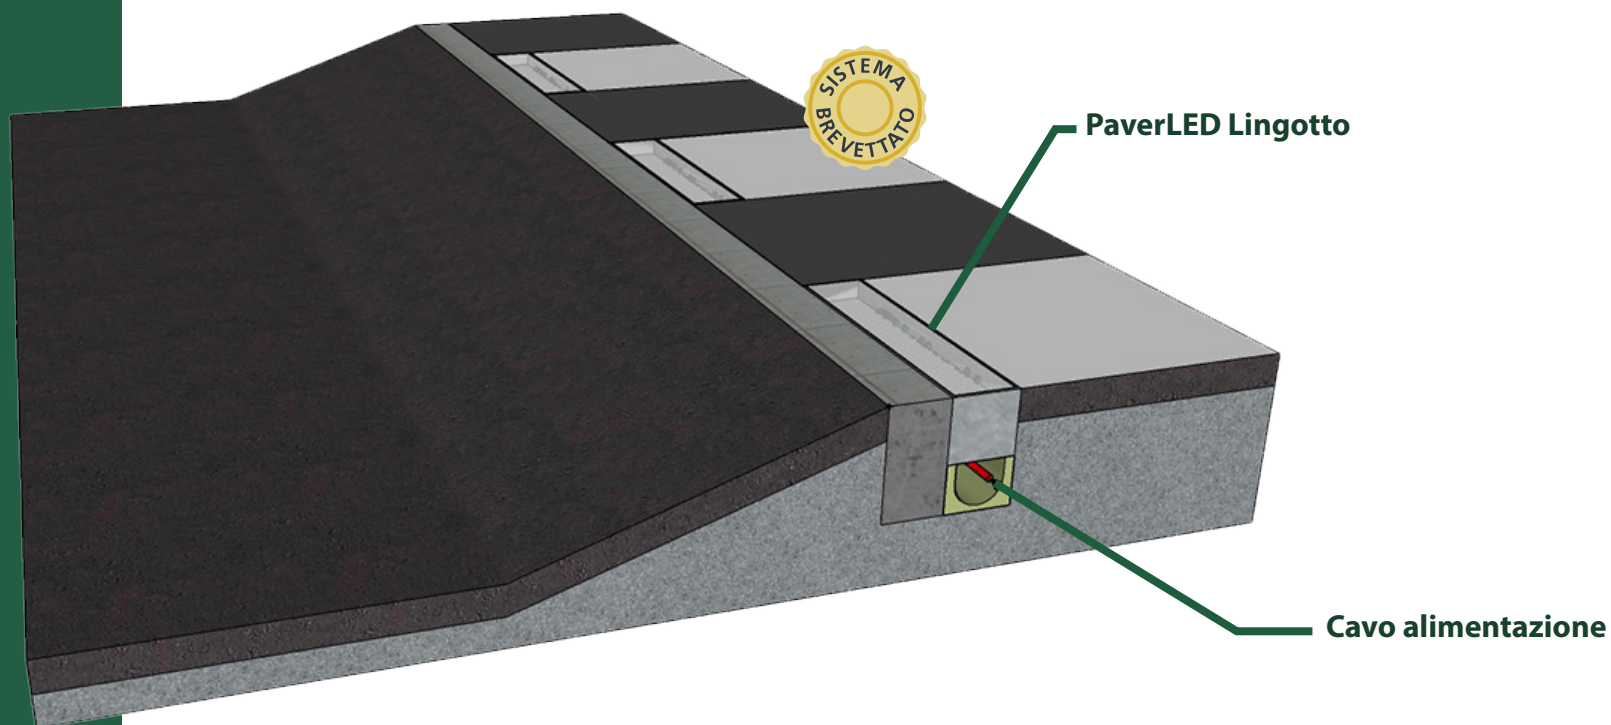

**CONTENITORI
PER LINGOTTO LED**



**CANALINE
PER SOSTEGNO ELEMENTI**

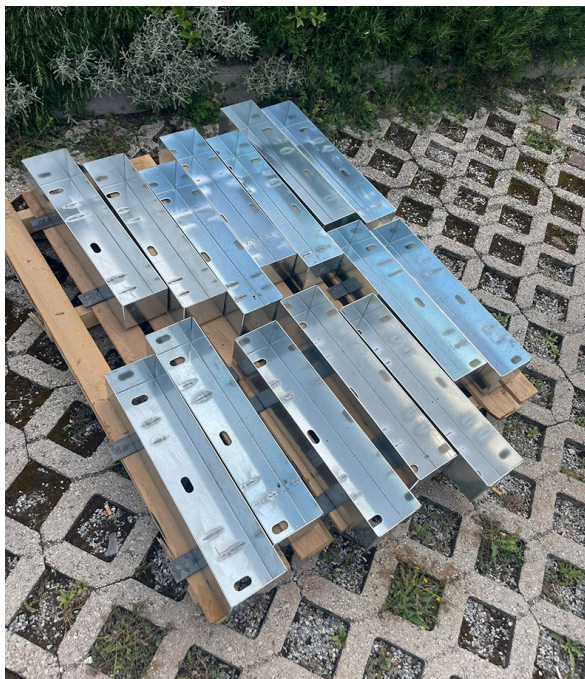

1



Posizionamento dei contenitori alla giusta
distanza delle strisce bianche

2



Montaggio dei contenitori sulle canaline che fanno da passacavi

3



Stesura del calcestruzzo di fondazione con rete per il successivo inghisaggio dei contenitori per i Lingotti LED

4




Montaggio della prima canalina che serve per realizzare il cavidotto per il Lingotti LED

5



Montaggio della doppia canalina per passaggio cavi

6

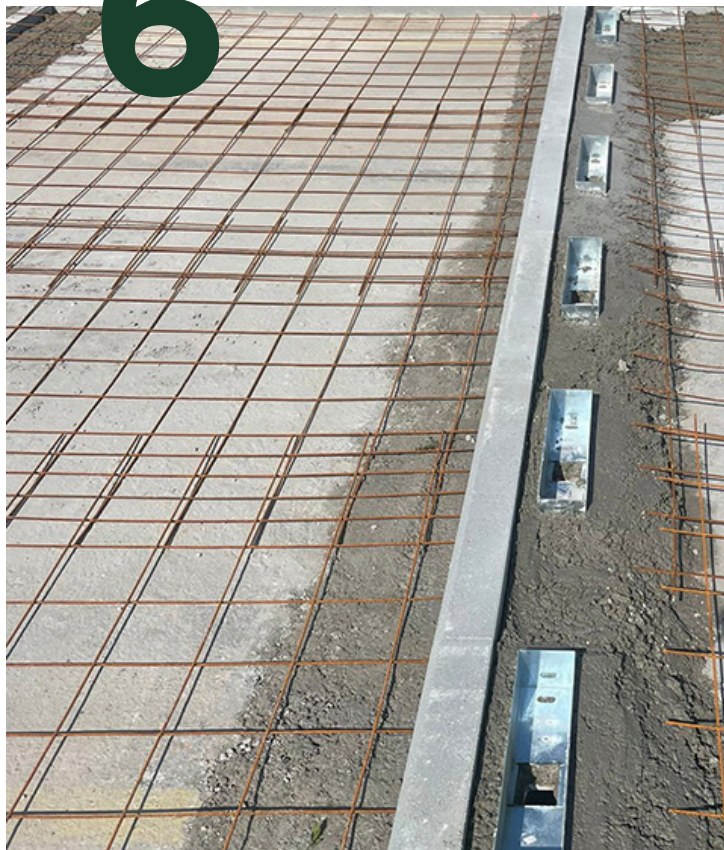

Inghisaggio dei contenitori metallici per i LingottiLED. Si notano i fori realizzati nella canalina per il passaggio cavi elettrici

7



Particolare dei contenitori montati per un primo inghisaggio

8




Viste dell'attraversamento in fase di
realizzazione



9



LingottoLED montato


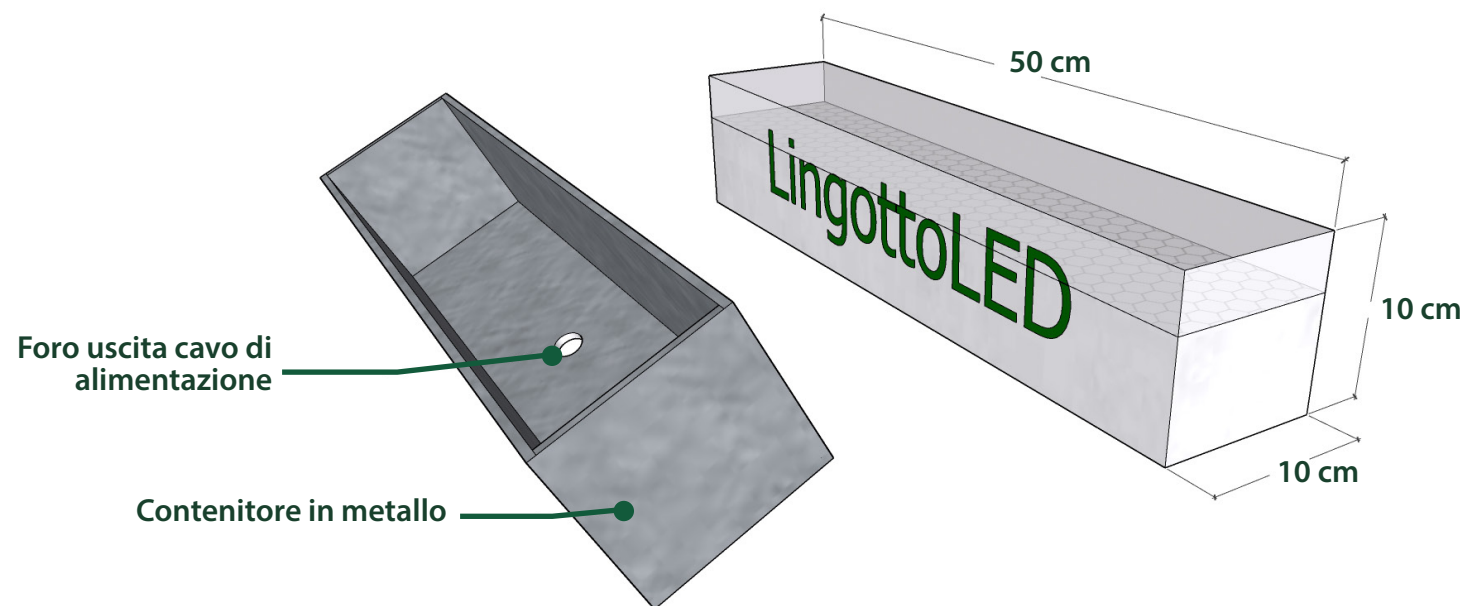


SCHEMA BASE ACCENSIONI LUCI LED PASSAGGI PEDONALI

LARGHEZZA 9 MT

Richieste 4 linee, o multipli in base alla potenza massima degli alimentatori

Le luci fisse o lampeggianti possono essere eventualmente intercambiate

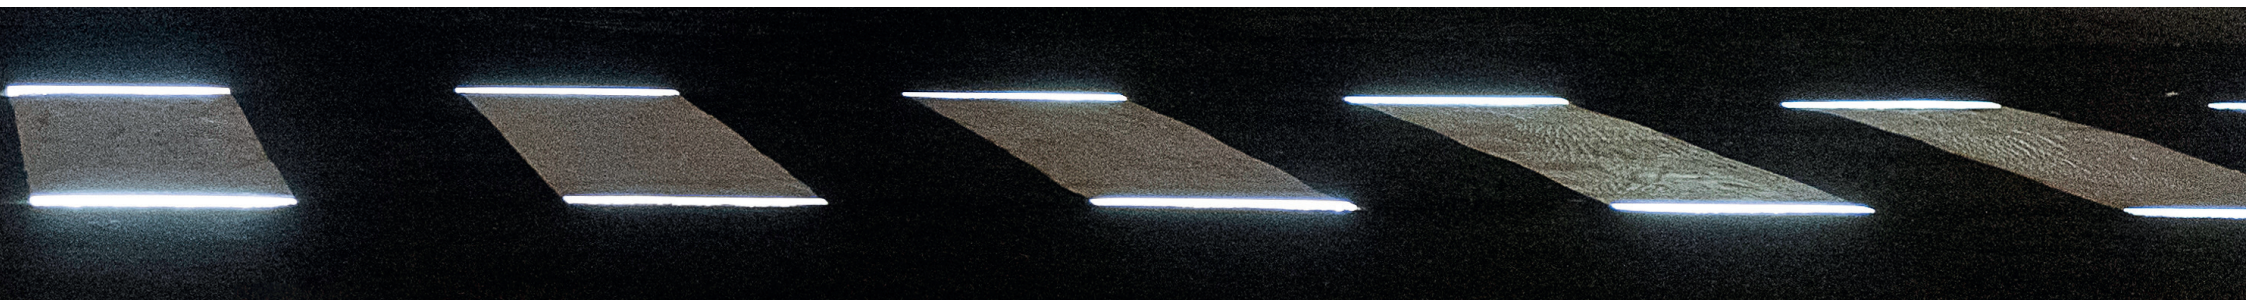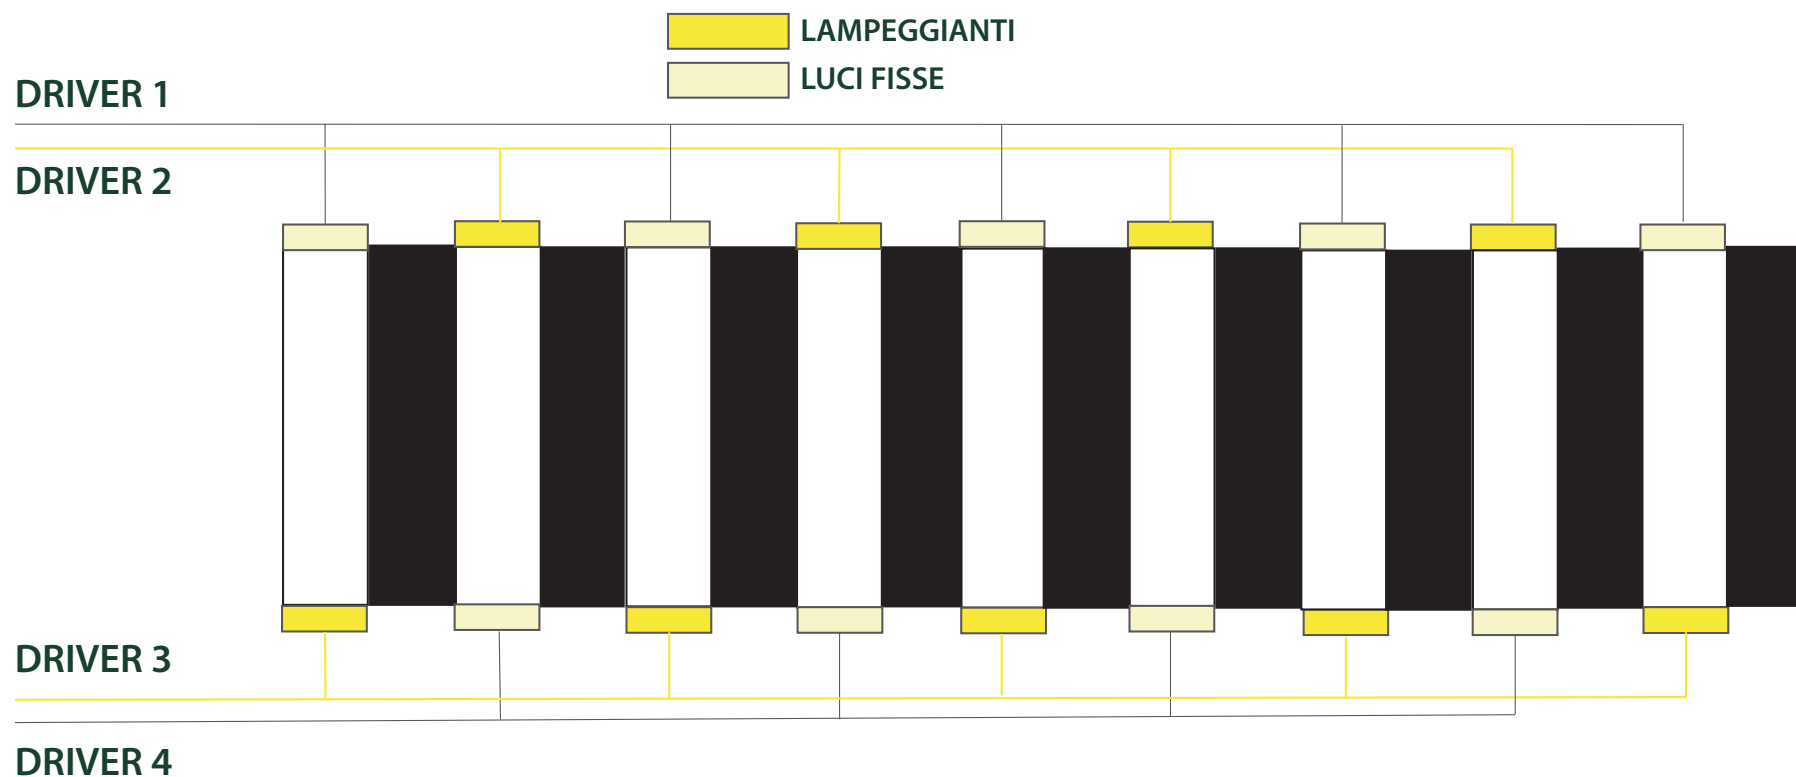

PIACENZA (Sede centrale) _ St. di Cortemaggiore 25 / PC
FERRARA _ Via Ferrara 31 / Poggio Renatico / FE
PISTOIA _ Via Nociaccio 10 / Ponte Buggianese / PT

T 0523 599611
T 0532 829941
T 0572 93251

F 0523 599625
F 0532 824807
F 0572 932540

paverpc@paver.it
paverfe@paver.it
paverpt@paver.it

www.paver.it